


* 3/100勾配で作図

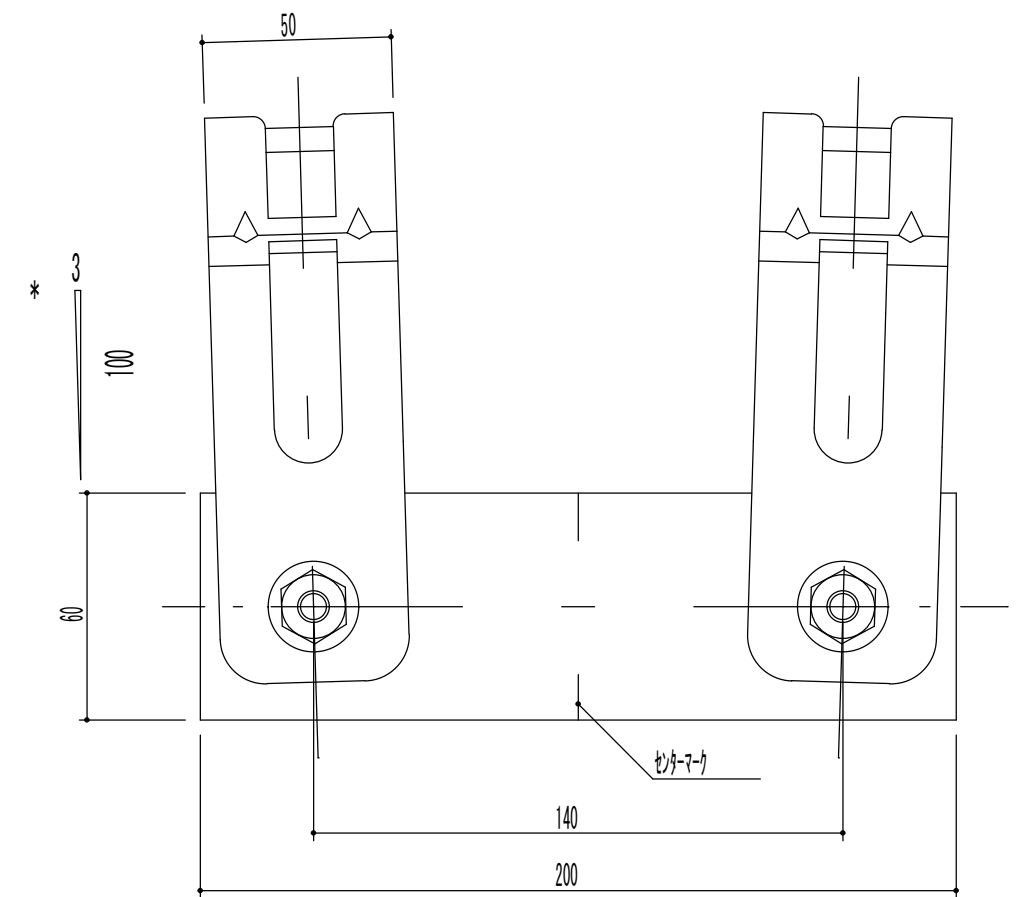

※ 梁のフランジが水平の場合、3寸勾配まで対応
※ ()は参考値

名称	HK-500	図面番号	HK5P050S	改訂年月日	2008. 7. 1
部品名	棟用タイトフレーム	縮尺	1/2	帯広鋼板株式会社	